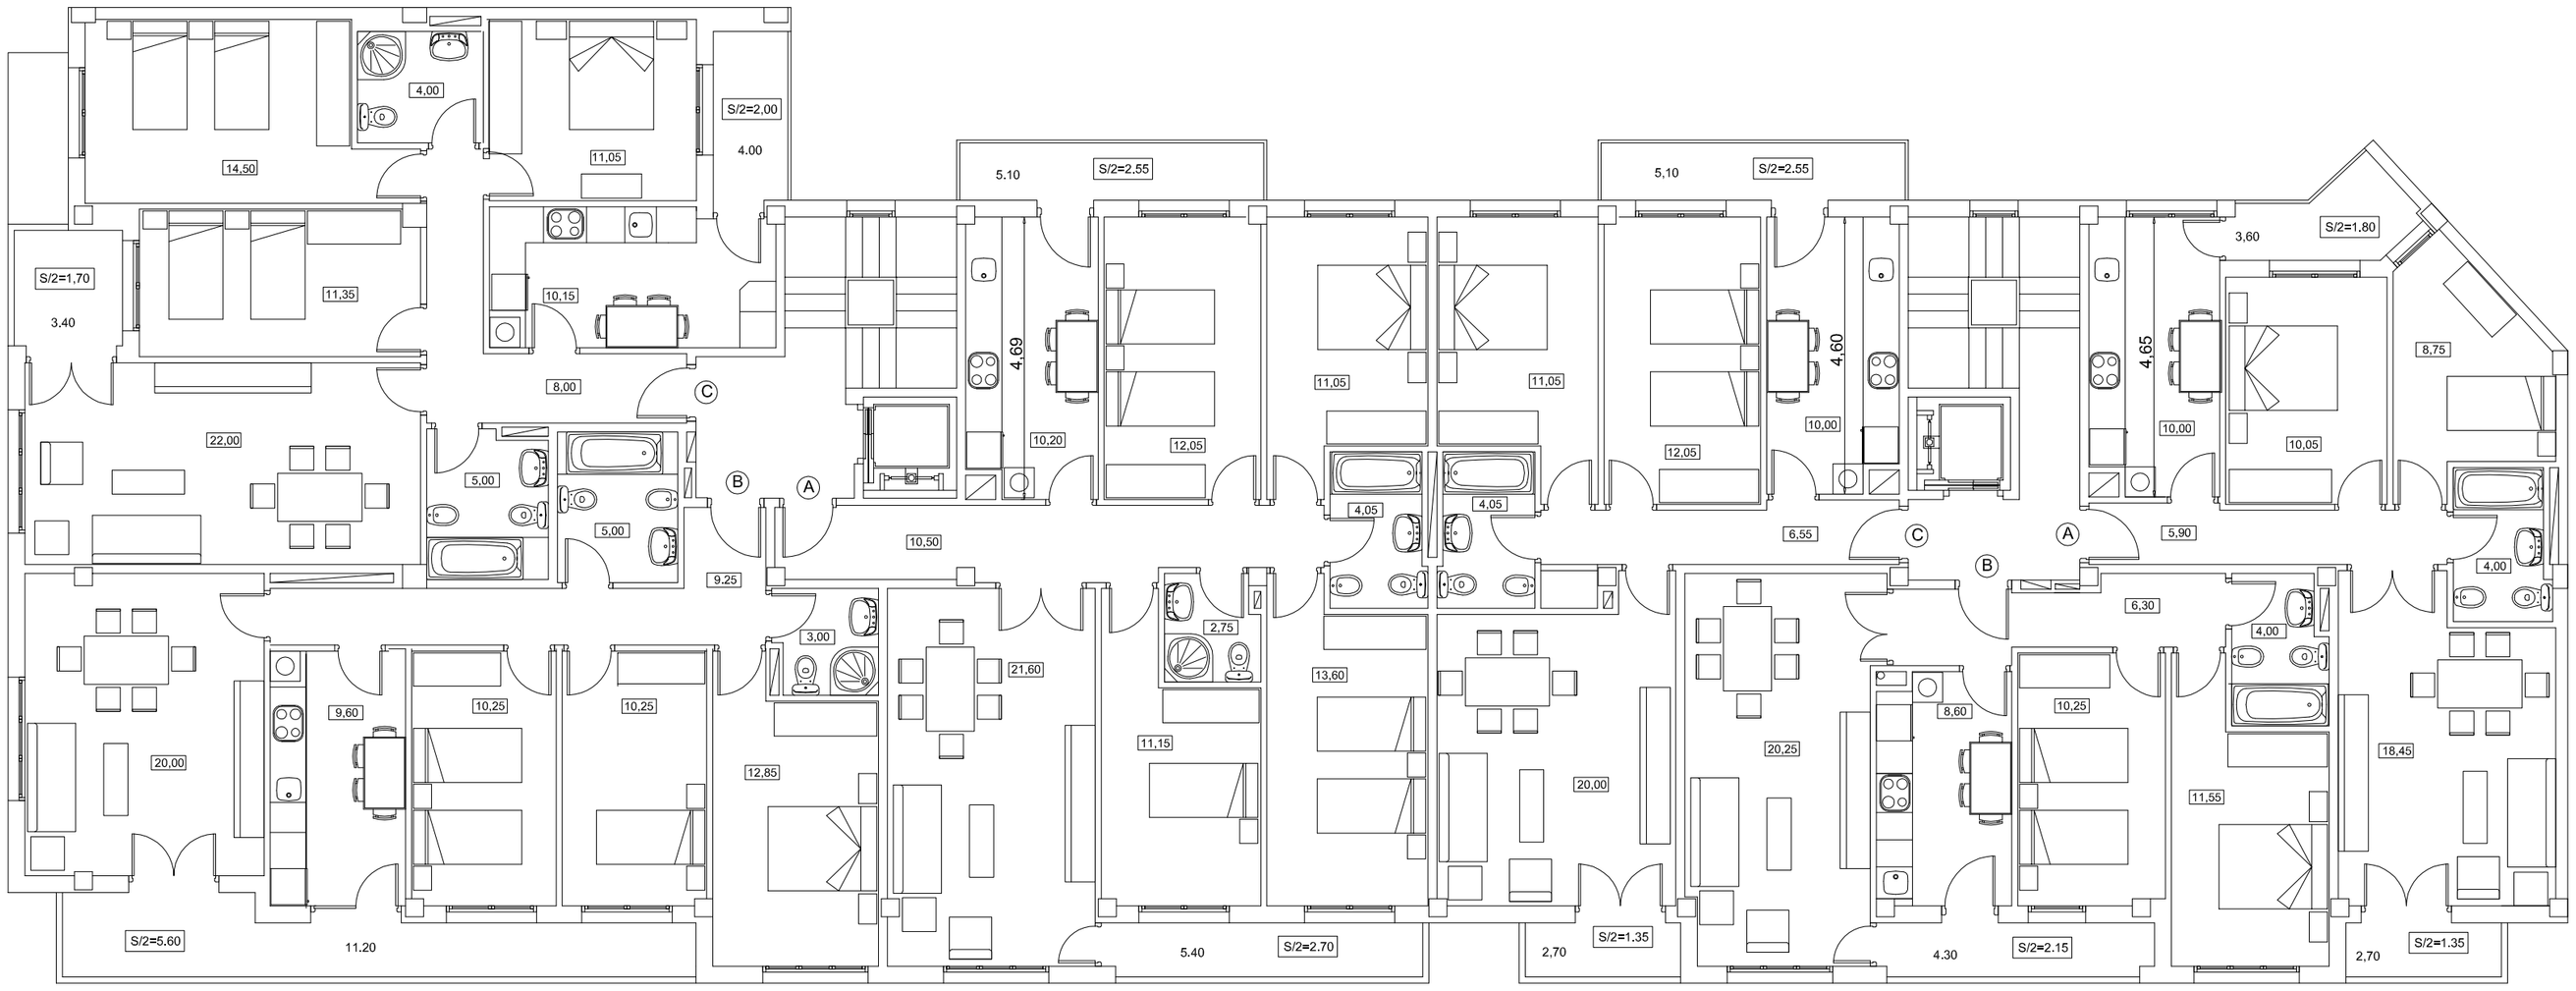

E:1/100

PLANTA 1ª-2ª